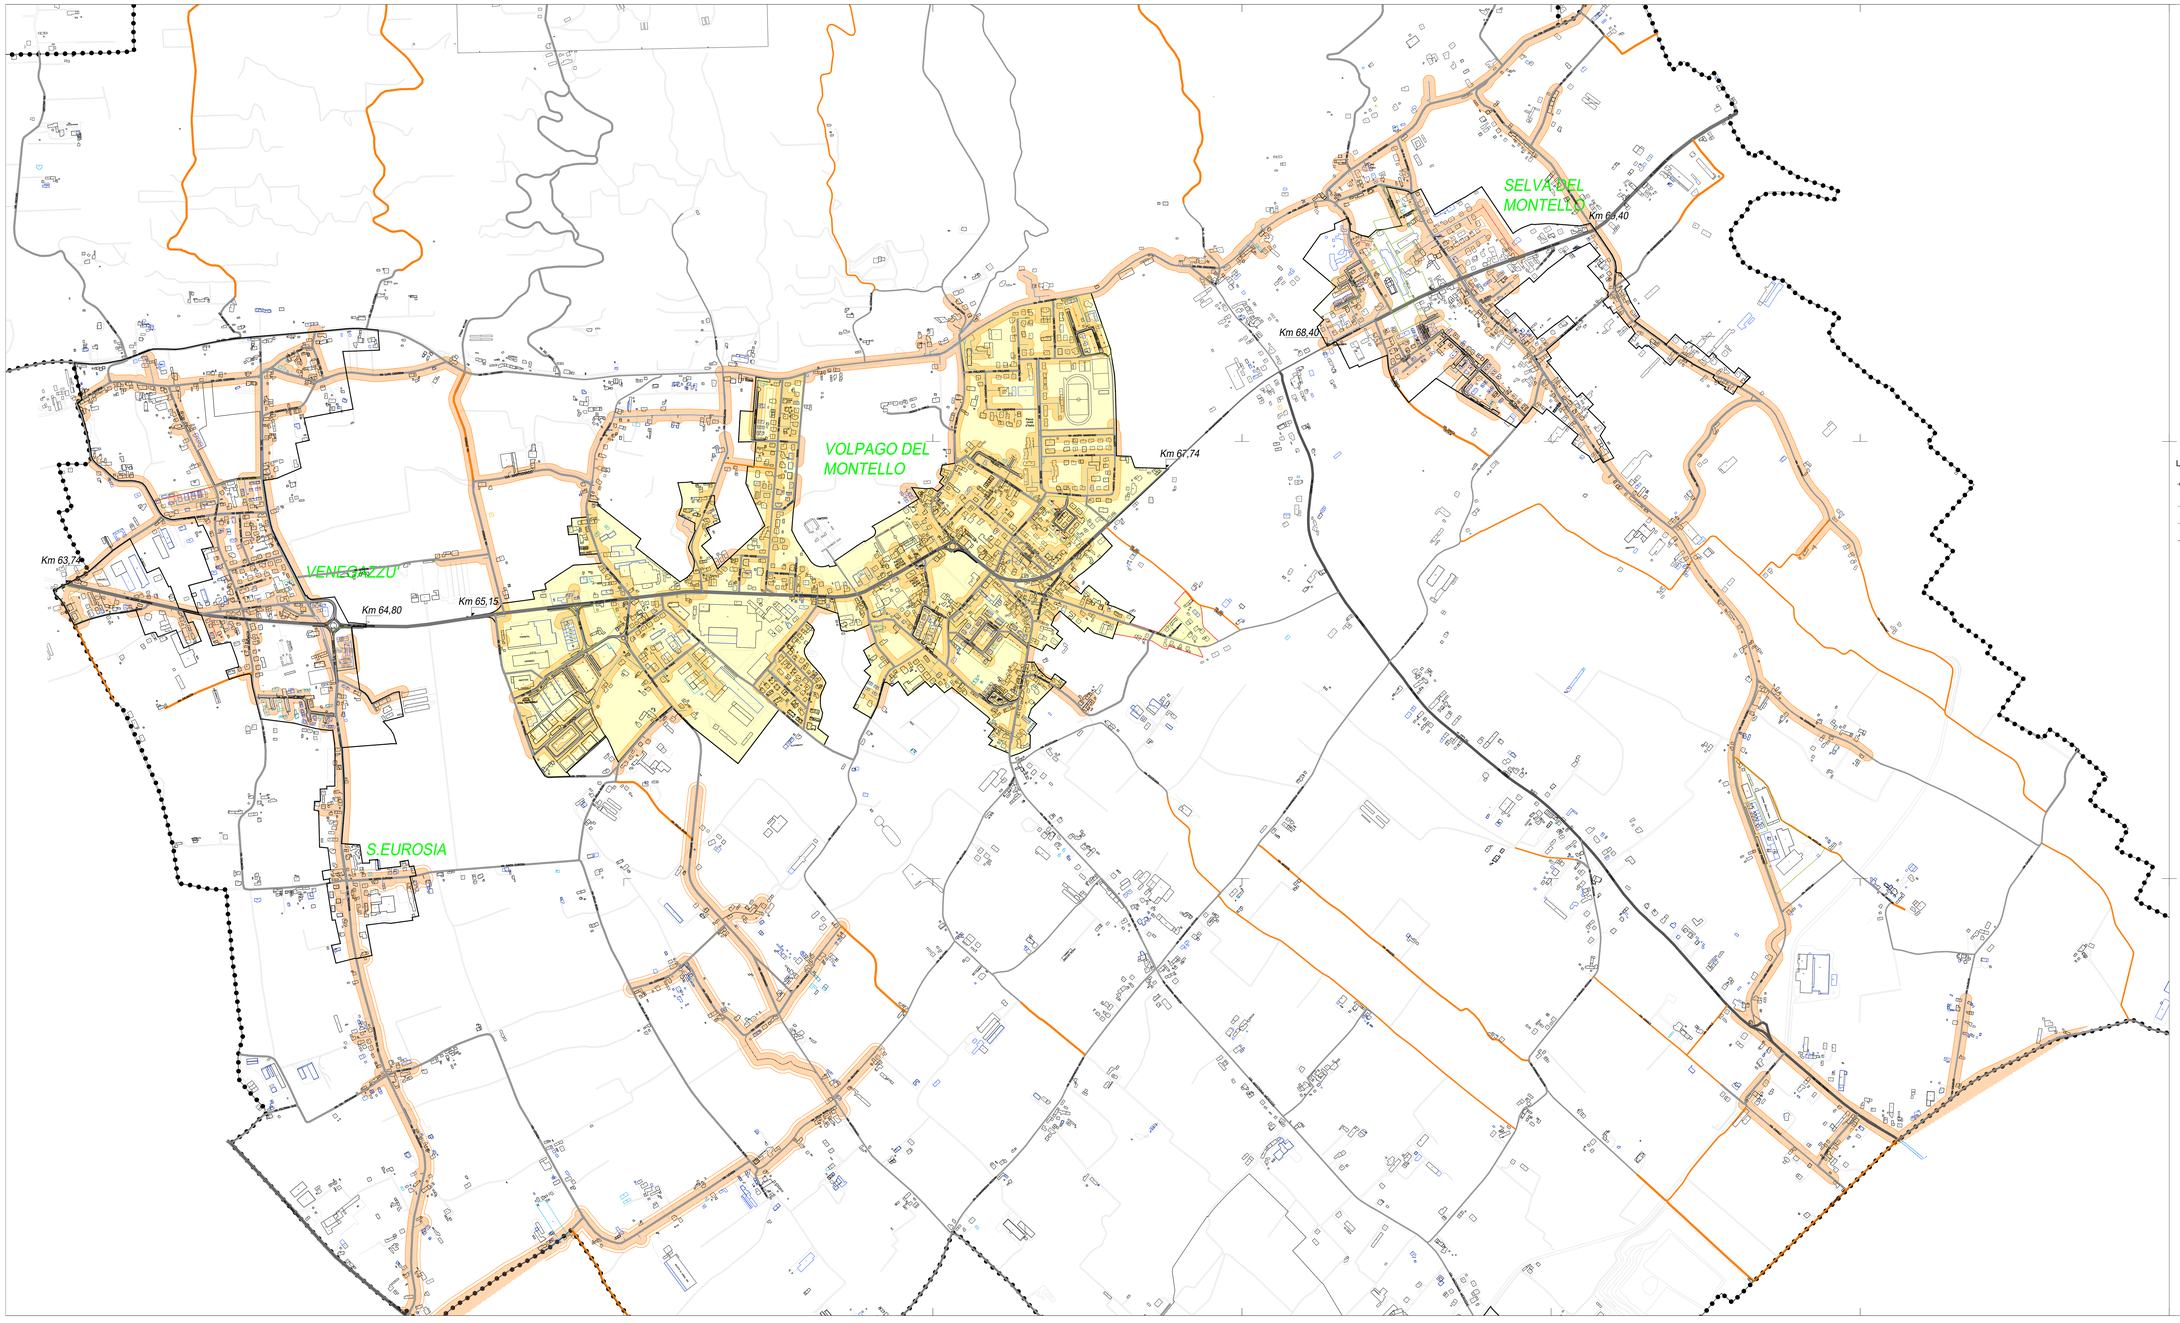

COMUNE DI VOLPAGO DEL MONTELLO

PROVINCIA DI TREVISO

UFFICIO TECNICO COMUNALE LAVORI PUBBLICI

PLANIMETRIA INDIVIDUAZIONE DELLA RETE DI METANIZZAZIONE ESISTENTE

SCALA 1:5000 | Data: Giugno 2021

Ufficio Tecnico Lavori Pubblici

LEGENDA

- CONFINE COMUNALE
- RETE A BASSA PRESSIONE 1978 - 2009
- RETE A BASSA PRESSIONE 2010 - 2015
- RETE A BASSA PRESSIONE 2015 - 2020
- FASCIA SERVITA DALLA RETE
- PERIMETRO CENTRO ABITATO OVE IL SEDE LA CASA COMUNALE
- PERIMETRO CENTRO ABITATO